


0.E.12 - SALA ELEKTROTERAPII

skala 1:50

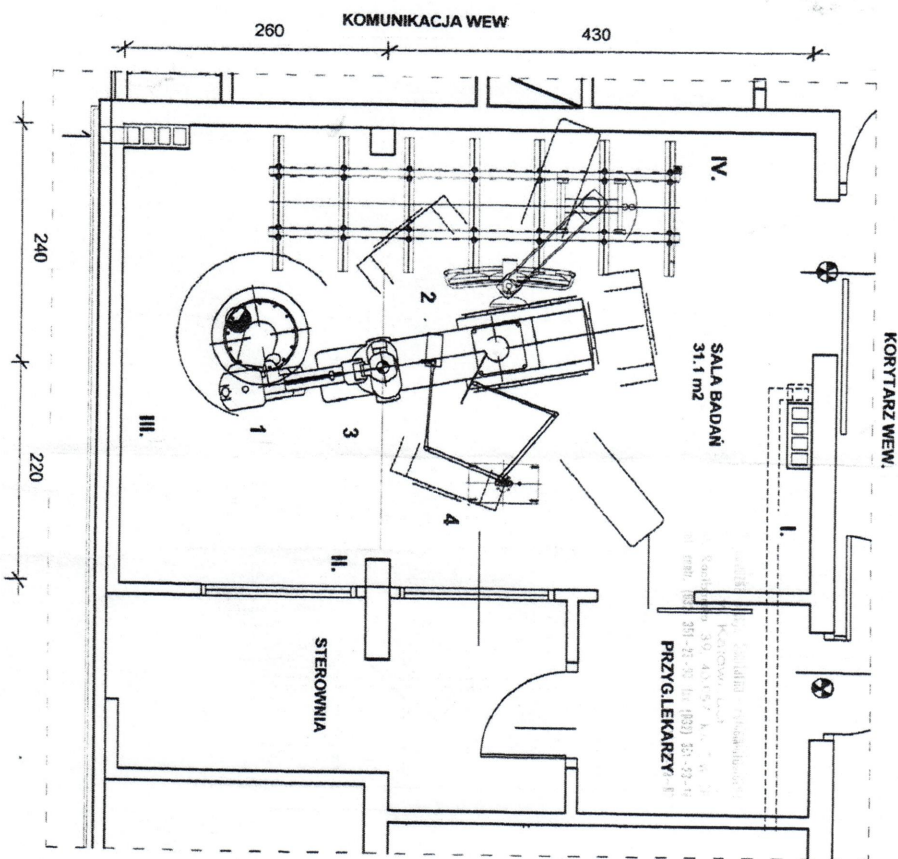

Dział Medycyny, Radiacyjnej
Kierownik
Oddział Higieny Radiacyjnej
02 1110 2 25 00
mgr inż. Renata Bąk

Uzgodniono bez zastrzeżeń (z zastrzeżeniami)
w zakresie wymagań higienicznych i zdrowotnych
jak w opisie technicznym
z dnia 01.11.2010.
M.I.H.R. - 5022-20/13/AO

mgr inż. Renata Bąk
Kierownik Oddziału Higieny Radiacyjnej
lek. med. Grzegorz Hudzik

- LEGENDA:**
- 1. SIEMENS ARTIS dFC
 - 2. Monitory
 - 3. Stół pacjenta
 - 4. Osłona personelu

Osłony przed promieniotworem jonizującym	
OBIEKT	Pracownia Elektrotterapii 0.E.12
TEMAT	Systemy Centrum Chorób Serca Zabrze ul. Szpitalna
OPRACOWAŁ	mgr Wiesław Nowak
SKALA: 1 : 50	DATA: 07.2010